

RAKENNUSOIKEUSLASKELMA:

TONTIN PINTA-ALA 4210 m²
RAKENNUSOIKEUS 1052 m²

NYT RAKENNETTAVA KERROSALA 1006 m²
NYT RAKENNETTAVA KERROSALA (seinä 250) 989 m²
NYT RAKENNETTAVA KOKONAISALA 1006 m²
NYT RAKENNETTAVA HUONEISTOALA 792 m²
NYT RAKENNETTAVA TILAVUUS 3700 m³

JÄLJELLE JÄVÄ RAKENNUSOIKEUS 61 m²


RAKENNUKSEN PALOLUOKKA P3
RAKENNUKSESSA MAALÄMPÖ (2 MAALÄMPÖKAIVOA)
RAKENNUKSESSA KONEELLINEN ILMANVAIHTO
LIITYTÄÄN KUNNALLISEEN VESI-, VIEMÄRI- JA HULEVESIVERKOSTOON

SÄHKÖVERKKOON KYTKETTY PALOVAROITTIMET 1/ALK. 60 m²
RAKENNETAAN 2 AUTOPAIKKAA / ASUNTO

POIKKEUS: VARASTOT OVAT OSITTAIN AUTOSUOJILLE
VARATULLA RAKENNUSALALLA


LEIKKIPAikkoja EI RAKENNETÄ TONTILLE, KOSKA TIEN TOISELLA
PUOLELLA ON YLEINEN LEIKKIPUISTO.

AUTOKATOKSIIN SÄHKÖAUTOJEN LATAUSPISTEVALMIUS

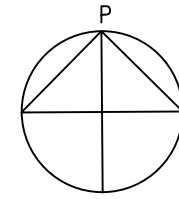

47

MATINTALONLENKKI

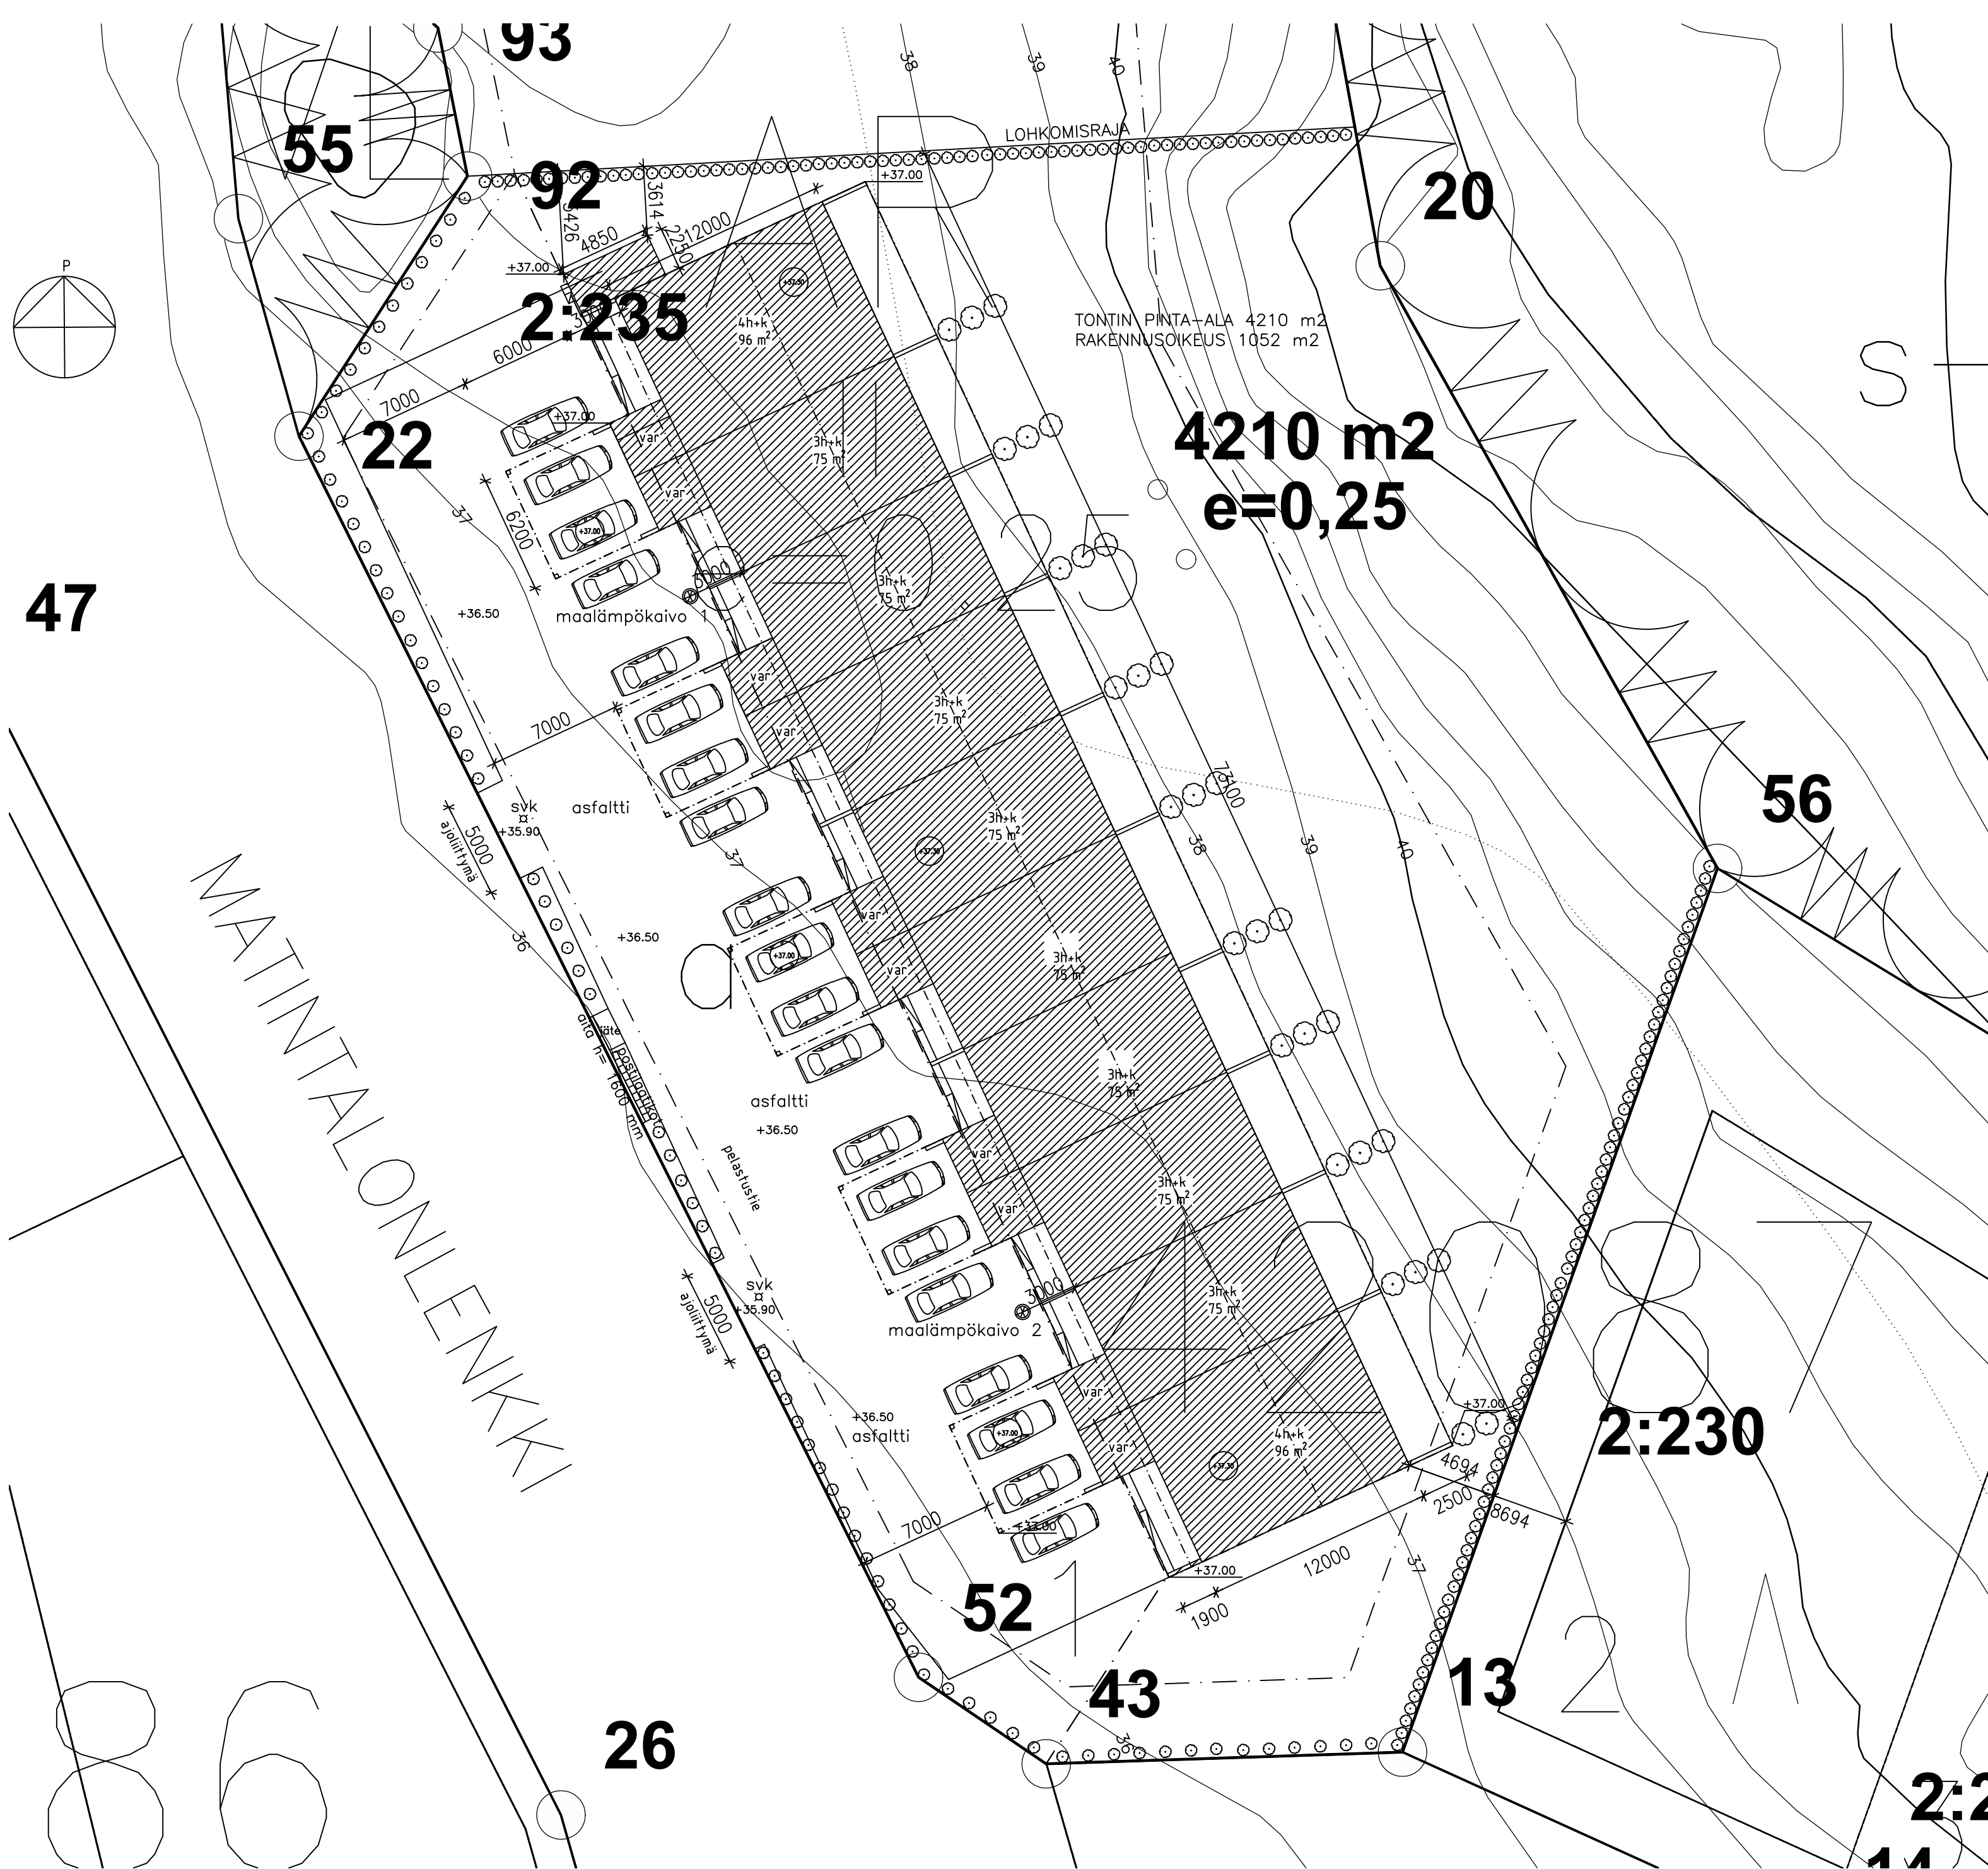

4210 m²
e=0,25

2:230

2:2

Muutos	Päiväys	Muutostoinenpide
K.osa/Kylä	Korttel/Tila	Tontti/Rno
428	2	235
Rakennustoimenpide	Piirustuslaji	Juoks.nro
UUDISRAKENNUS	PÄÄPIIRUSTUS	1(4)
Rakennuskohteen nimi ja osoite	Piirustuksen sisältö	Mittakaava
Asunto Oy Liedon Tuohi MATINTALONLENKKI 9 LIETO	ASEMAPIIRUSTUS	1/250
	Piirustusnro	Työn nro
		Päiväys
		Muutos
BELLARC OY 0400-706375 ALOSTENKATU 9 A 4 21100 NANIKAL	RA NINA HELIN Nina Helin	ARK
	1	02.12.2022